

STUDIE UMÍSTĚNÍ SPORTOVNÍ HALY

vypracoval: Ing. arch. Dott. Ing. Petr Janoš, 09 / 2014



sportovní hala - umístění na sídlišti Hracholusky je ideální z hlediska pěší dostupnosti




pozemek č. 3204/157, celková výměra 1864 m²

vypracoval: Ing. arch. Dott. Ing. Petr Janoš




sportovní hala - rozměr cca 31 x 45 m, výška 10 m, zastavěná plocha 1485 m²

vypracoval: Ing. arch. Dott. Ing. Petr Janoš

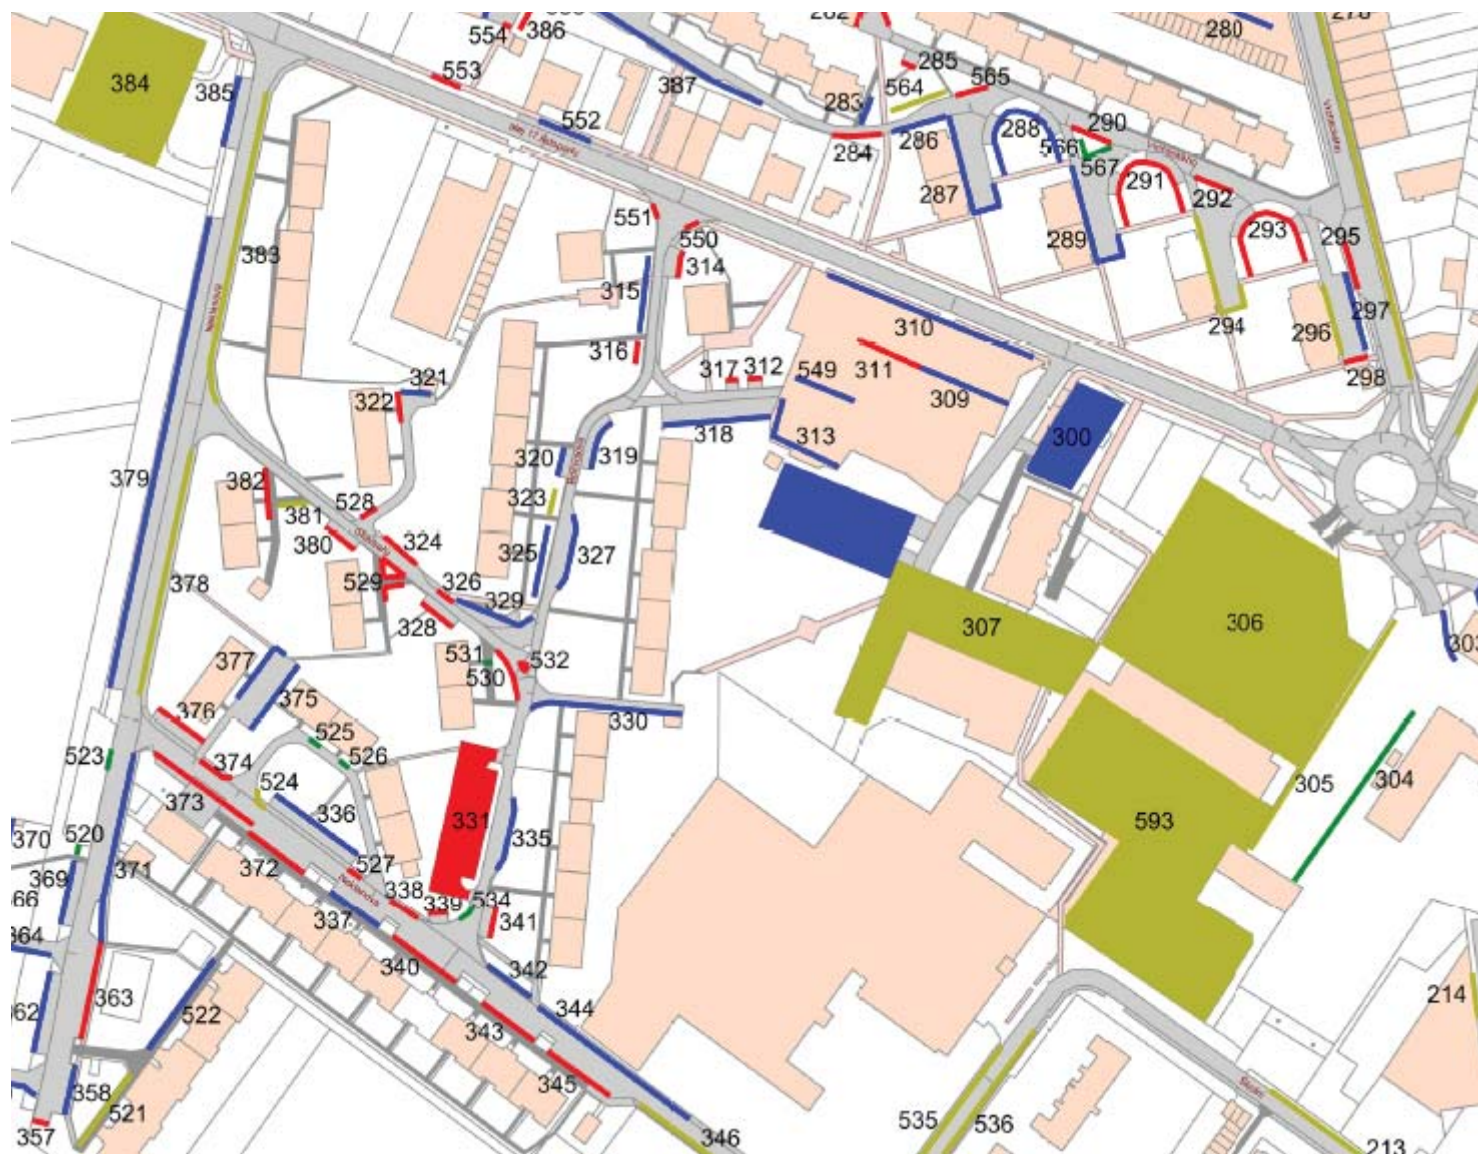

obsazenost parkovišť přes den (70 a 25 %)

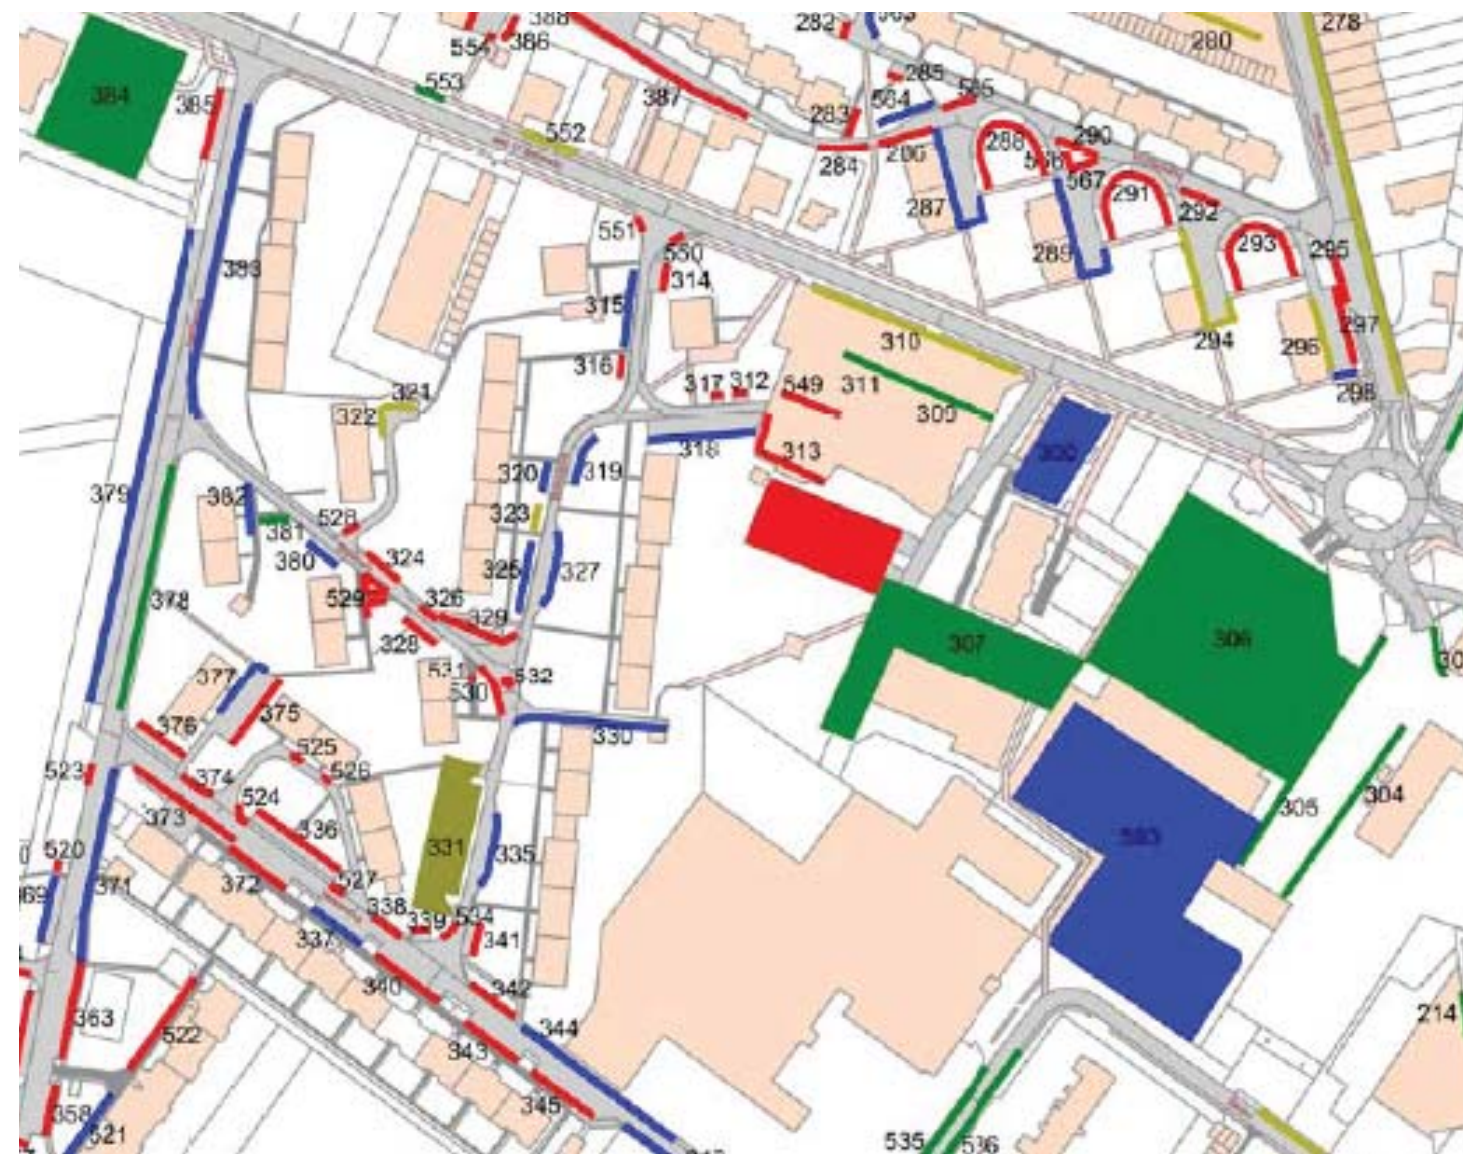


obsazenost parkovišť přes noc (100 a 10 %)

Sportovní hala je umístěna v zastavěném a konsolidovaném území, v docházkové vzdálenosti z centra města a ze sídliště. Předpokládá se proto především pěší docházka. Výhodou je též blízkost autobusových zastávek na Aleji 17. listopadu.

Nutné parkování pro potřeby sportovní haly je možné zajistit na stávajících parkovištích, které jsou v majetku města Roudnice nad Labem. Údaje o obsazenosti jednotlivých parkovišť jsou převzaty ze studie -

“Komplexní analýza dopravy v klidu ve městě Roudnice nad Labem” (DHV, 2009)

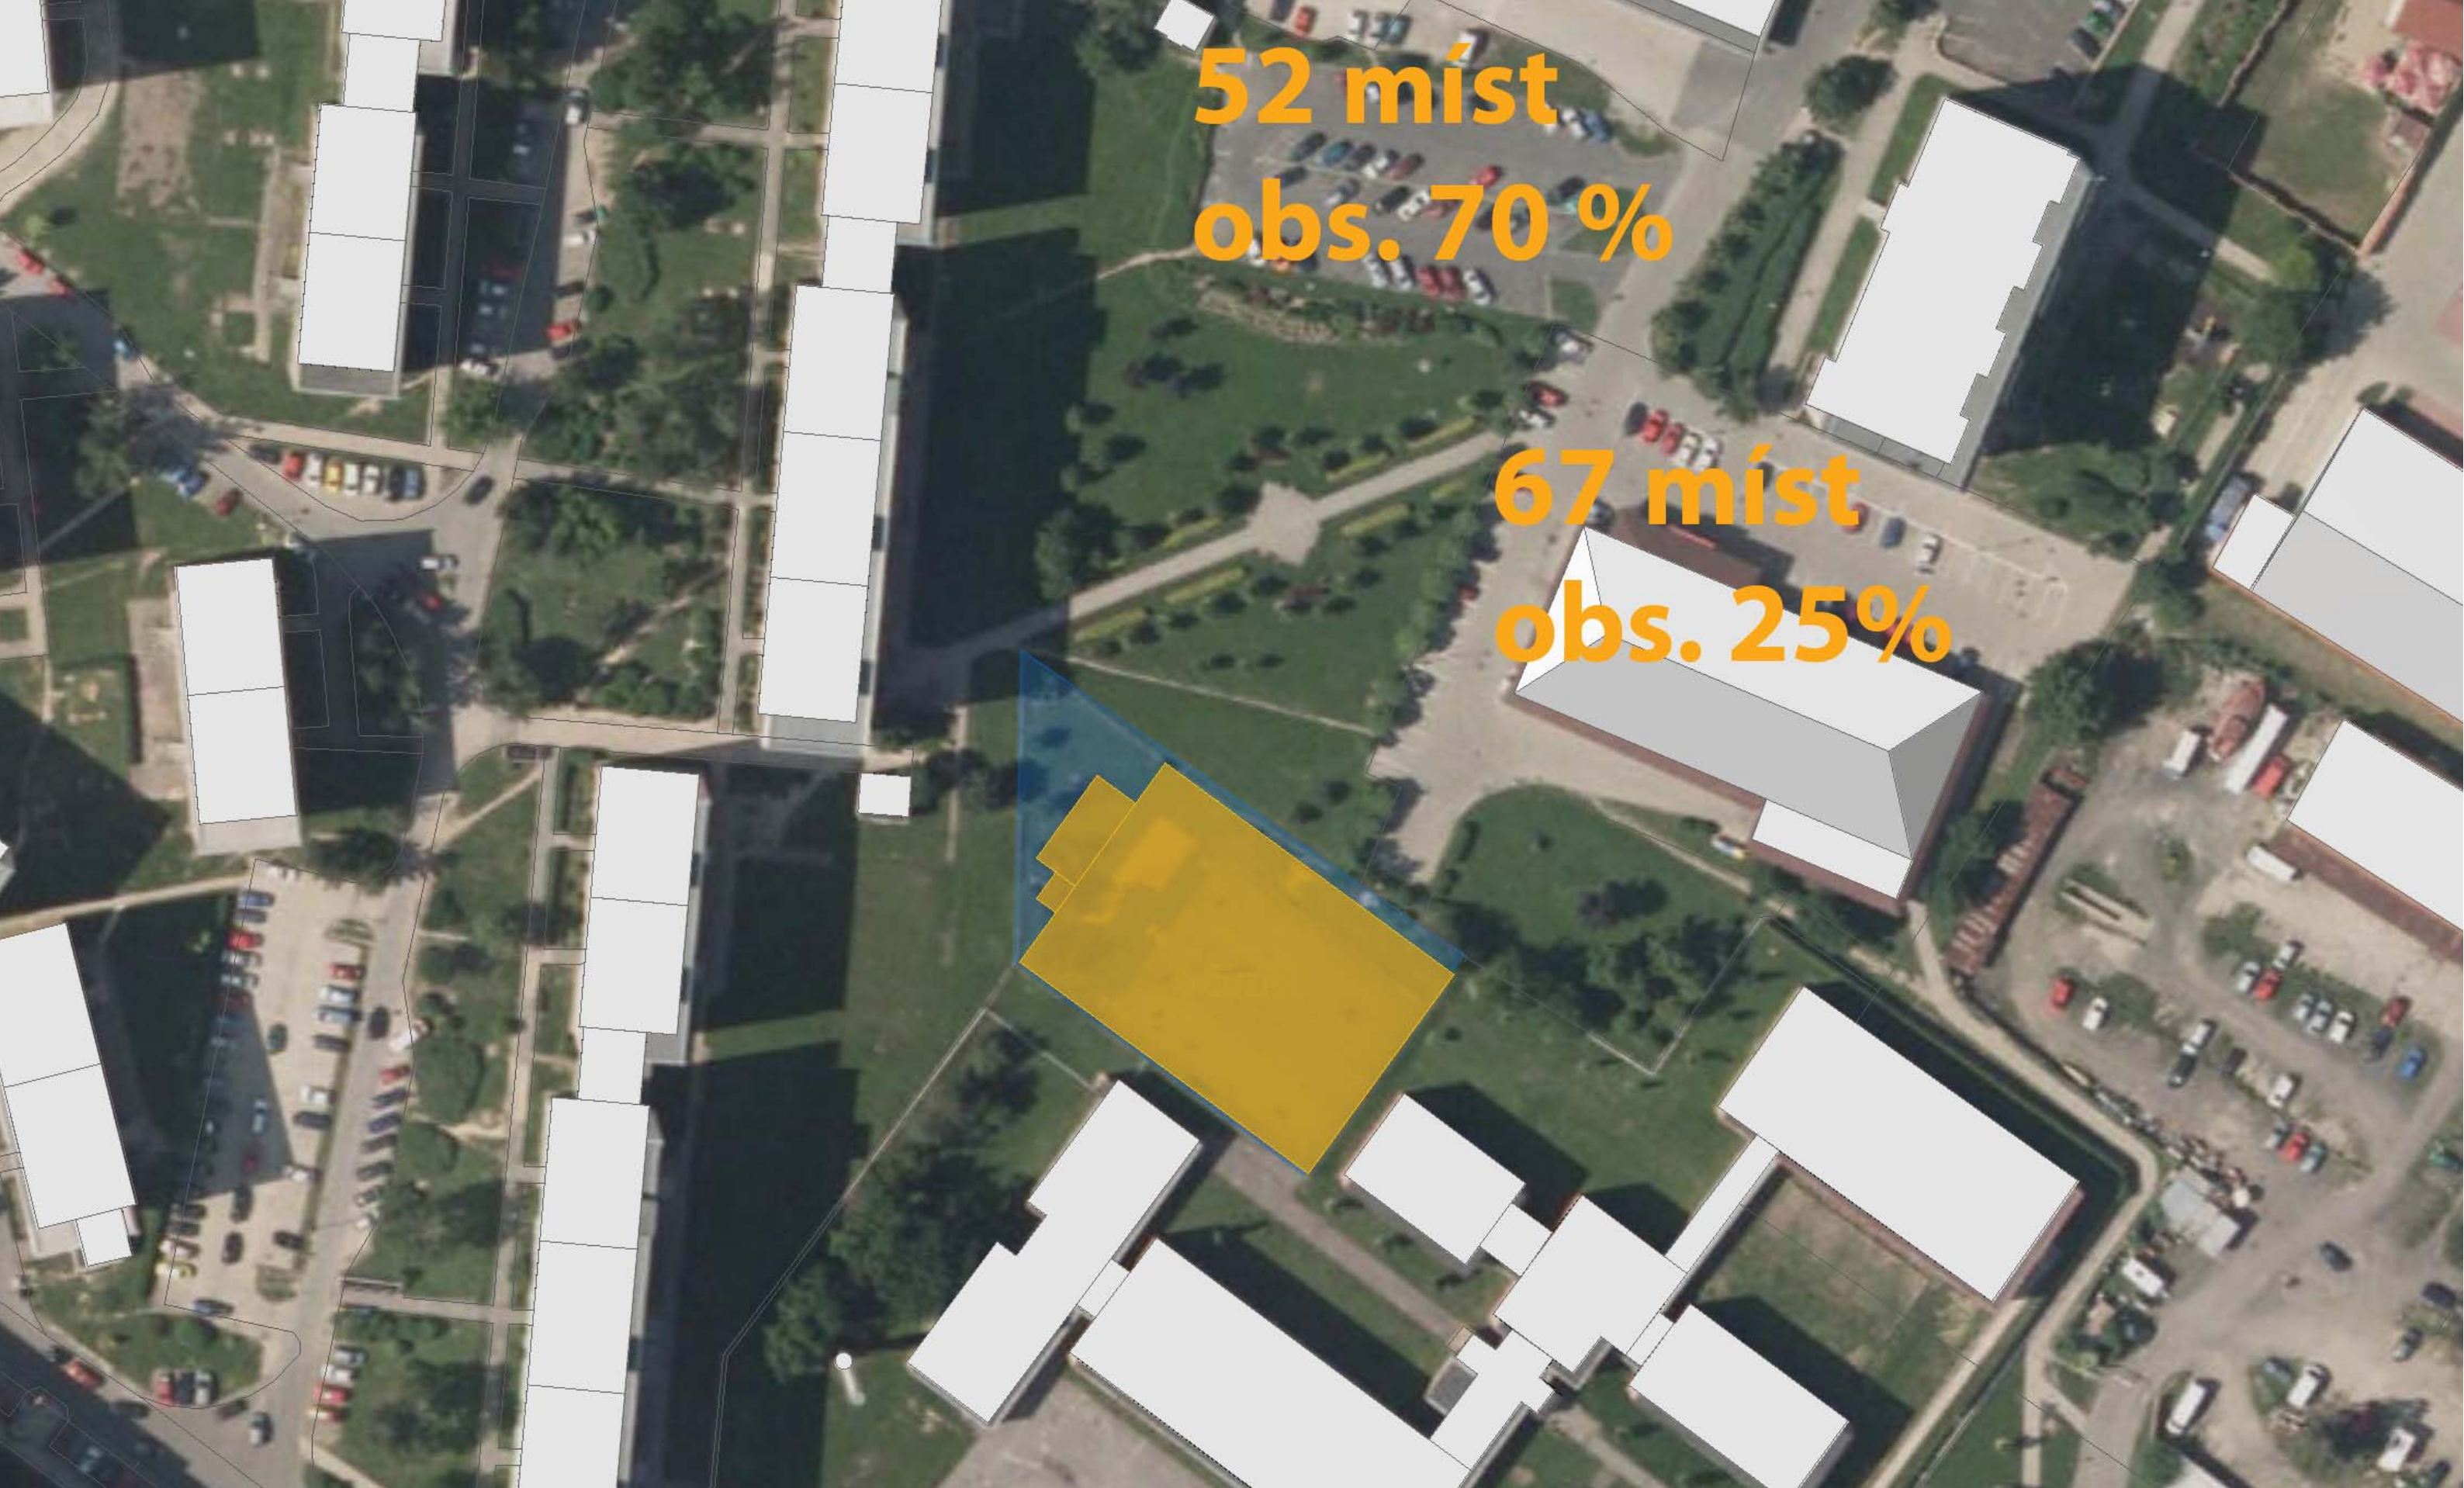


52 míst
obs. 70 %

67 míst
obs. 25%

možnosti parkování na stávajících parkovištích - v odpoledních hodinách (13-19) lze v okolí haly počítat s volnou kapacitou cca 60 parkovacích míst

vypracoval: Ing. arch. Dott. Ing. Petr Janoš

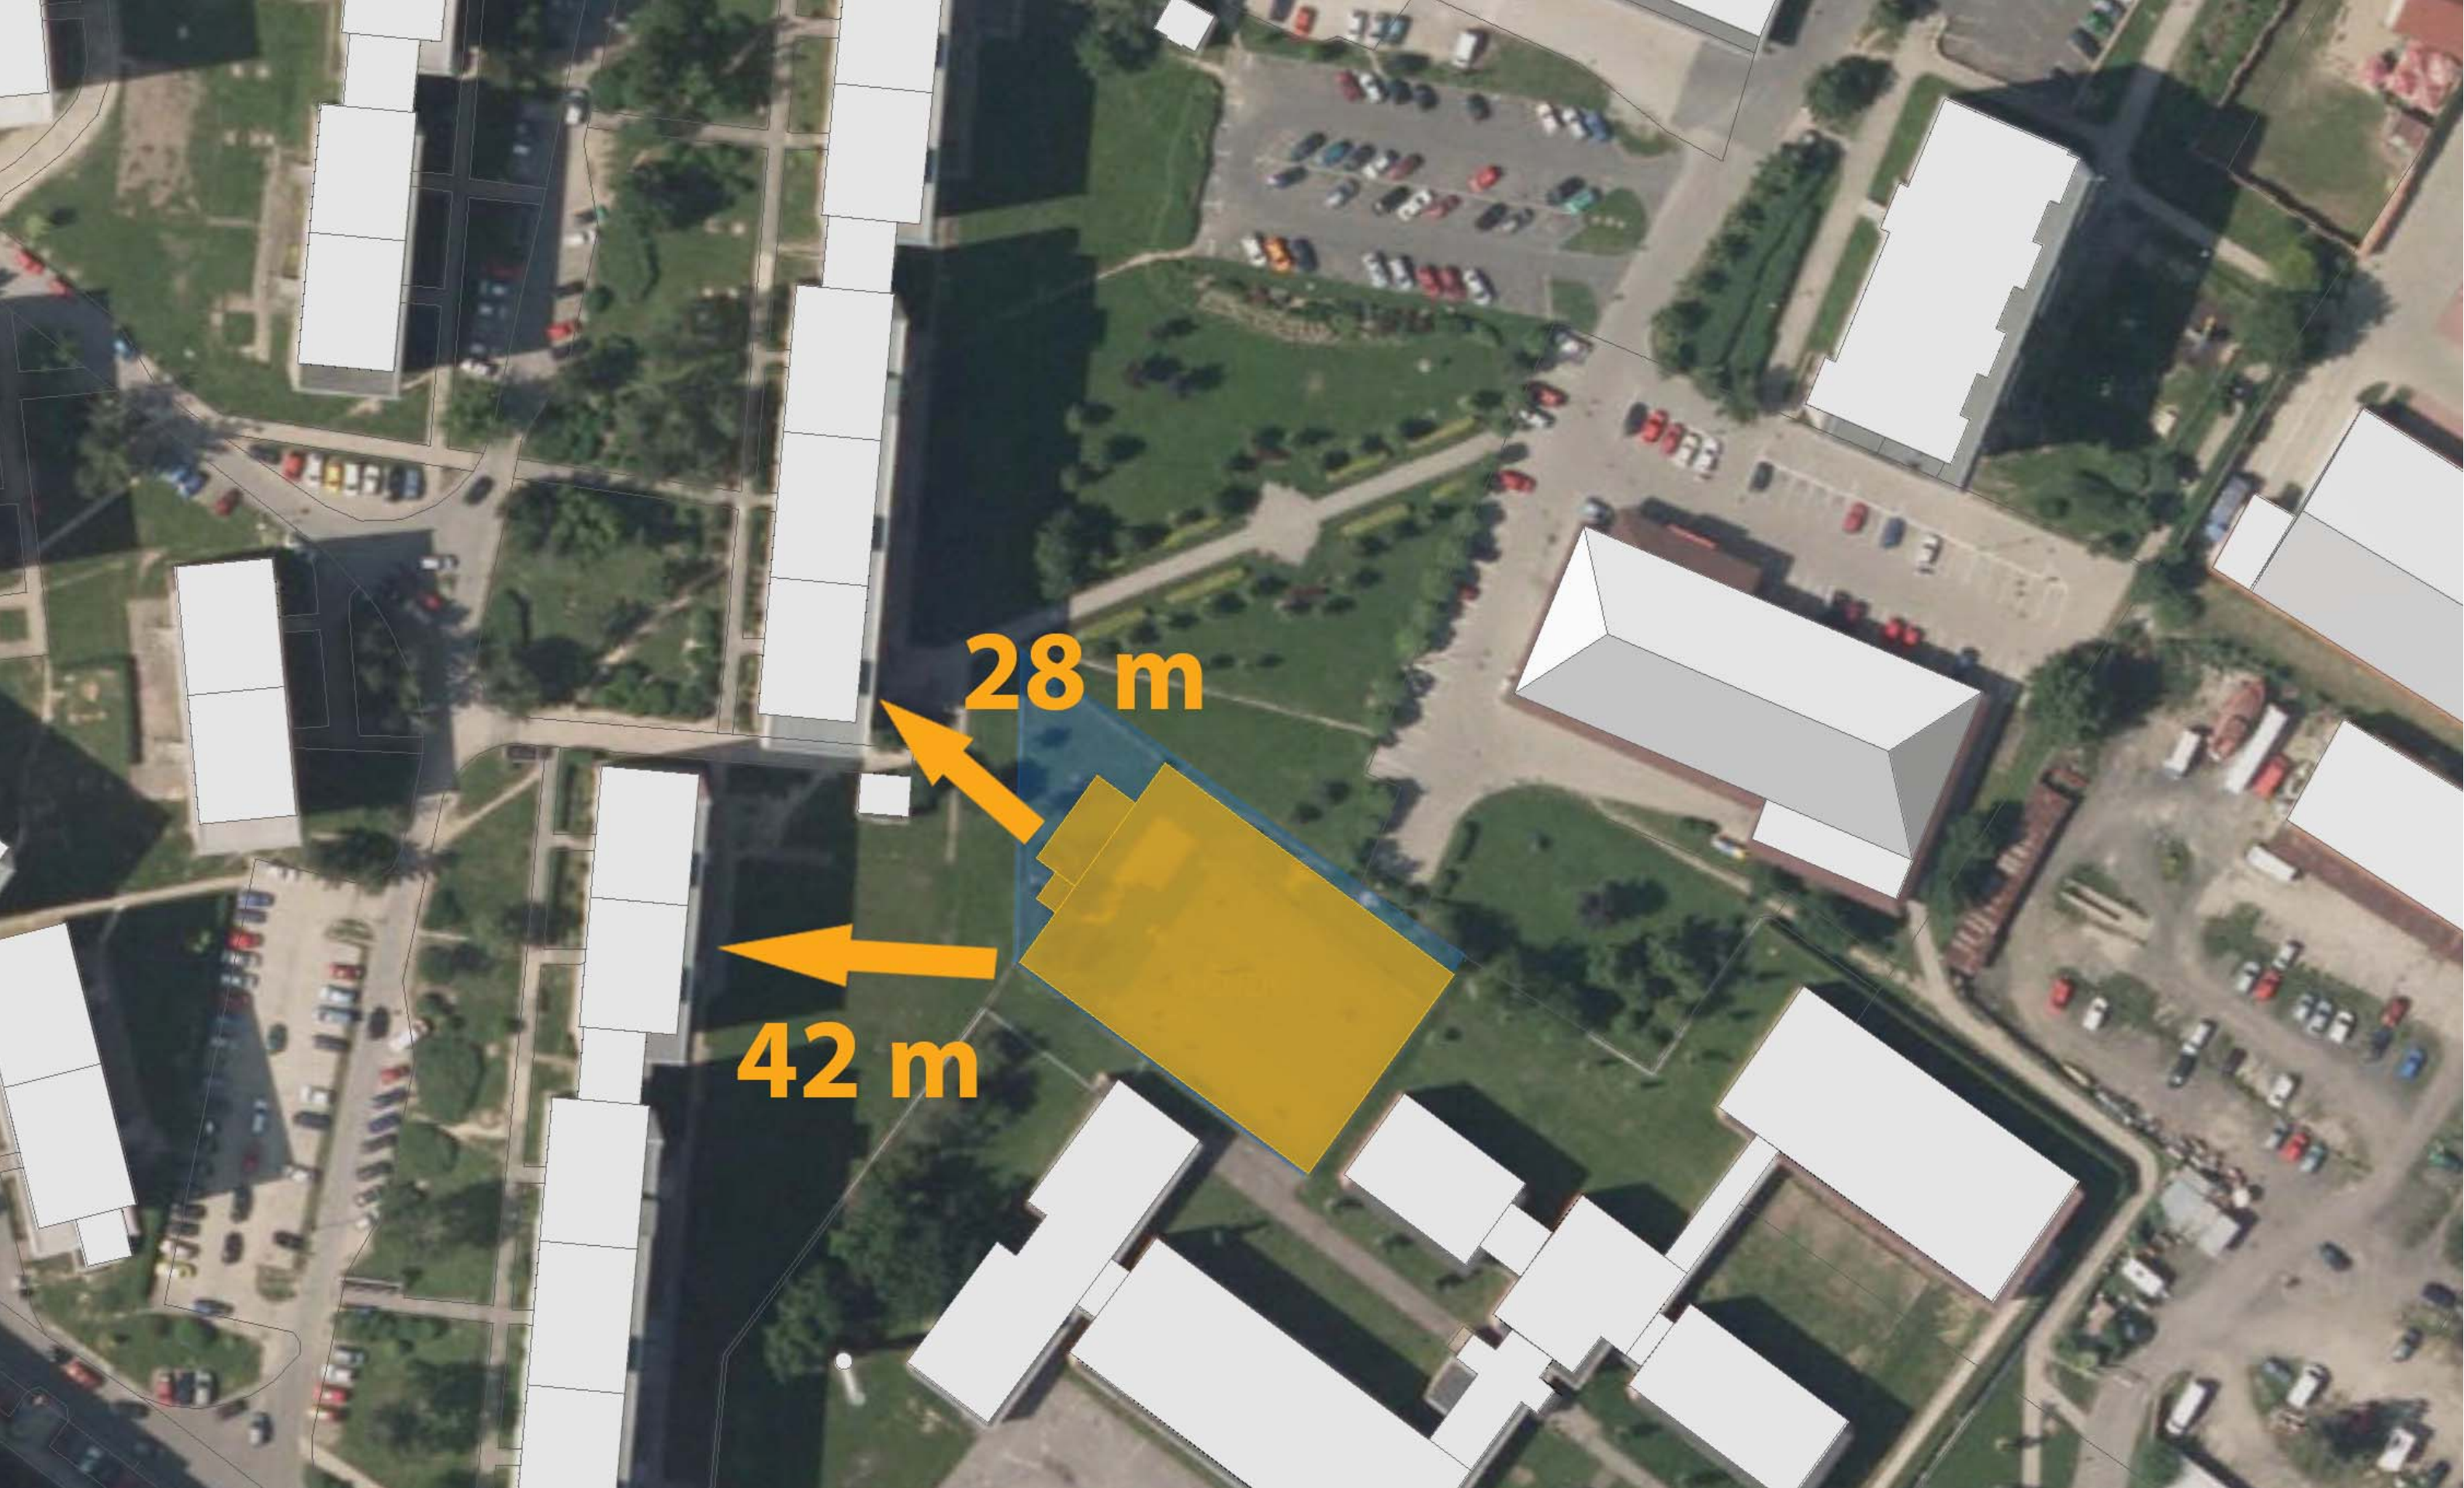


sportovní hala - odstupové vzdálenosti od bytových domů




diagram zastínění dne 1.3. (podmínka 90 minut oslunění obytných místností) -
okna ve výšce 3,5 m, stín tedy o cca 1/3 kratší - zastínění asi 10 min. ranního slunce


vypracoval: Ing. arch. Dott. Ing. Petr Janoš

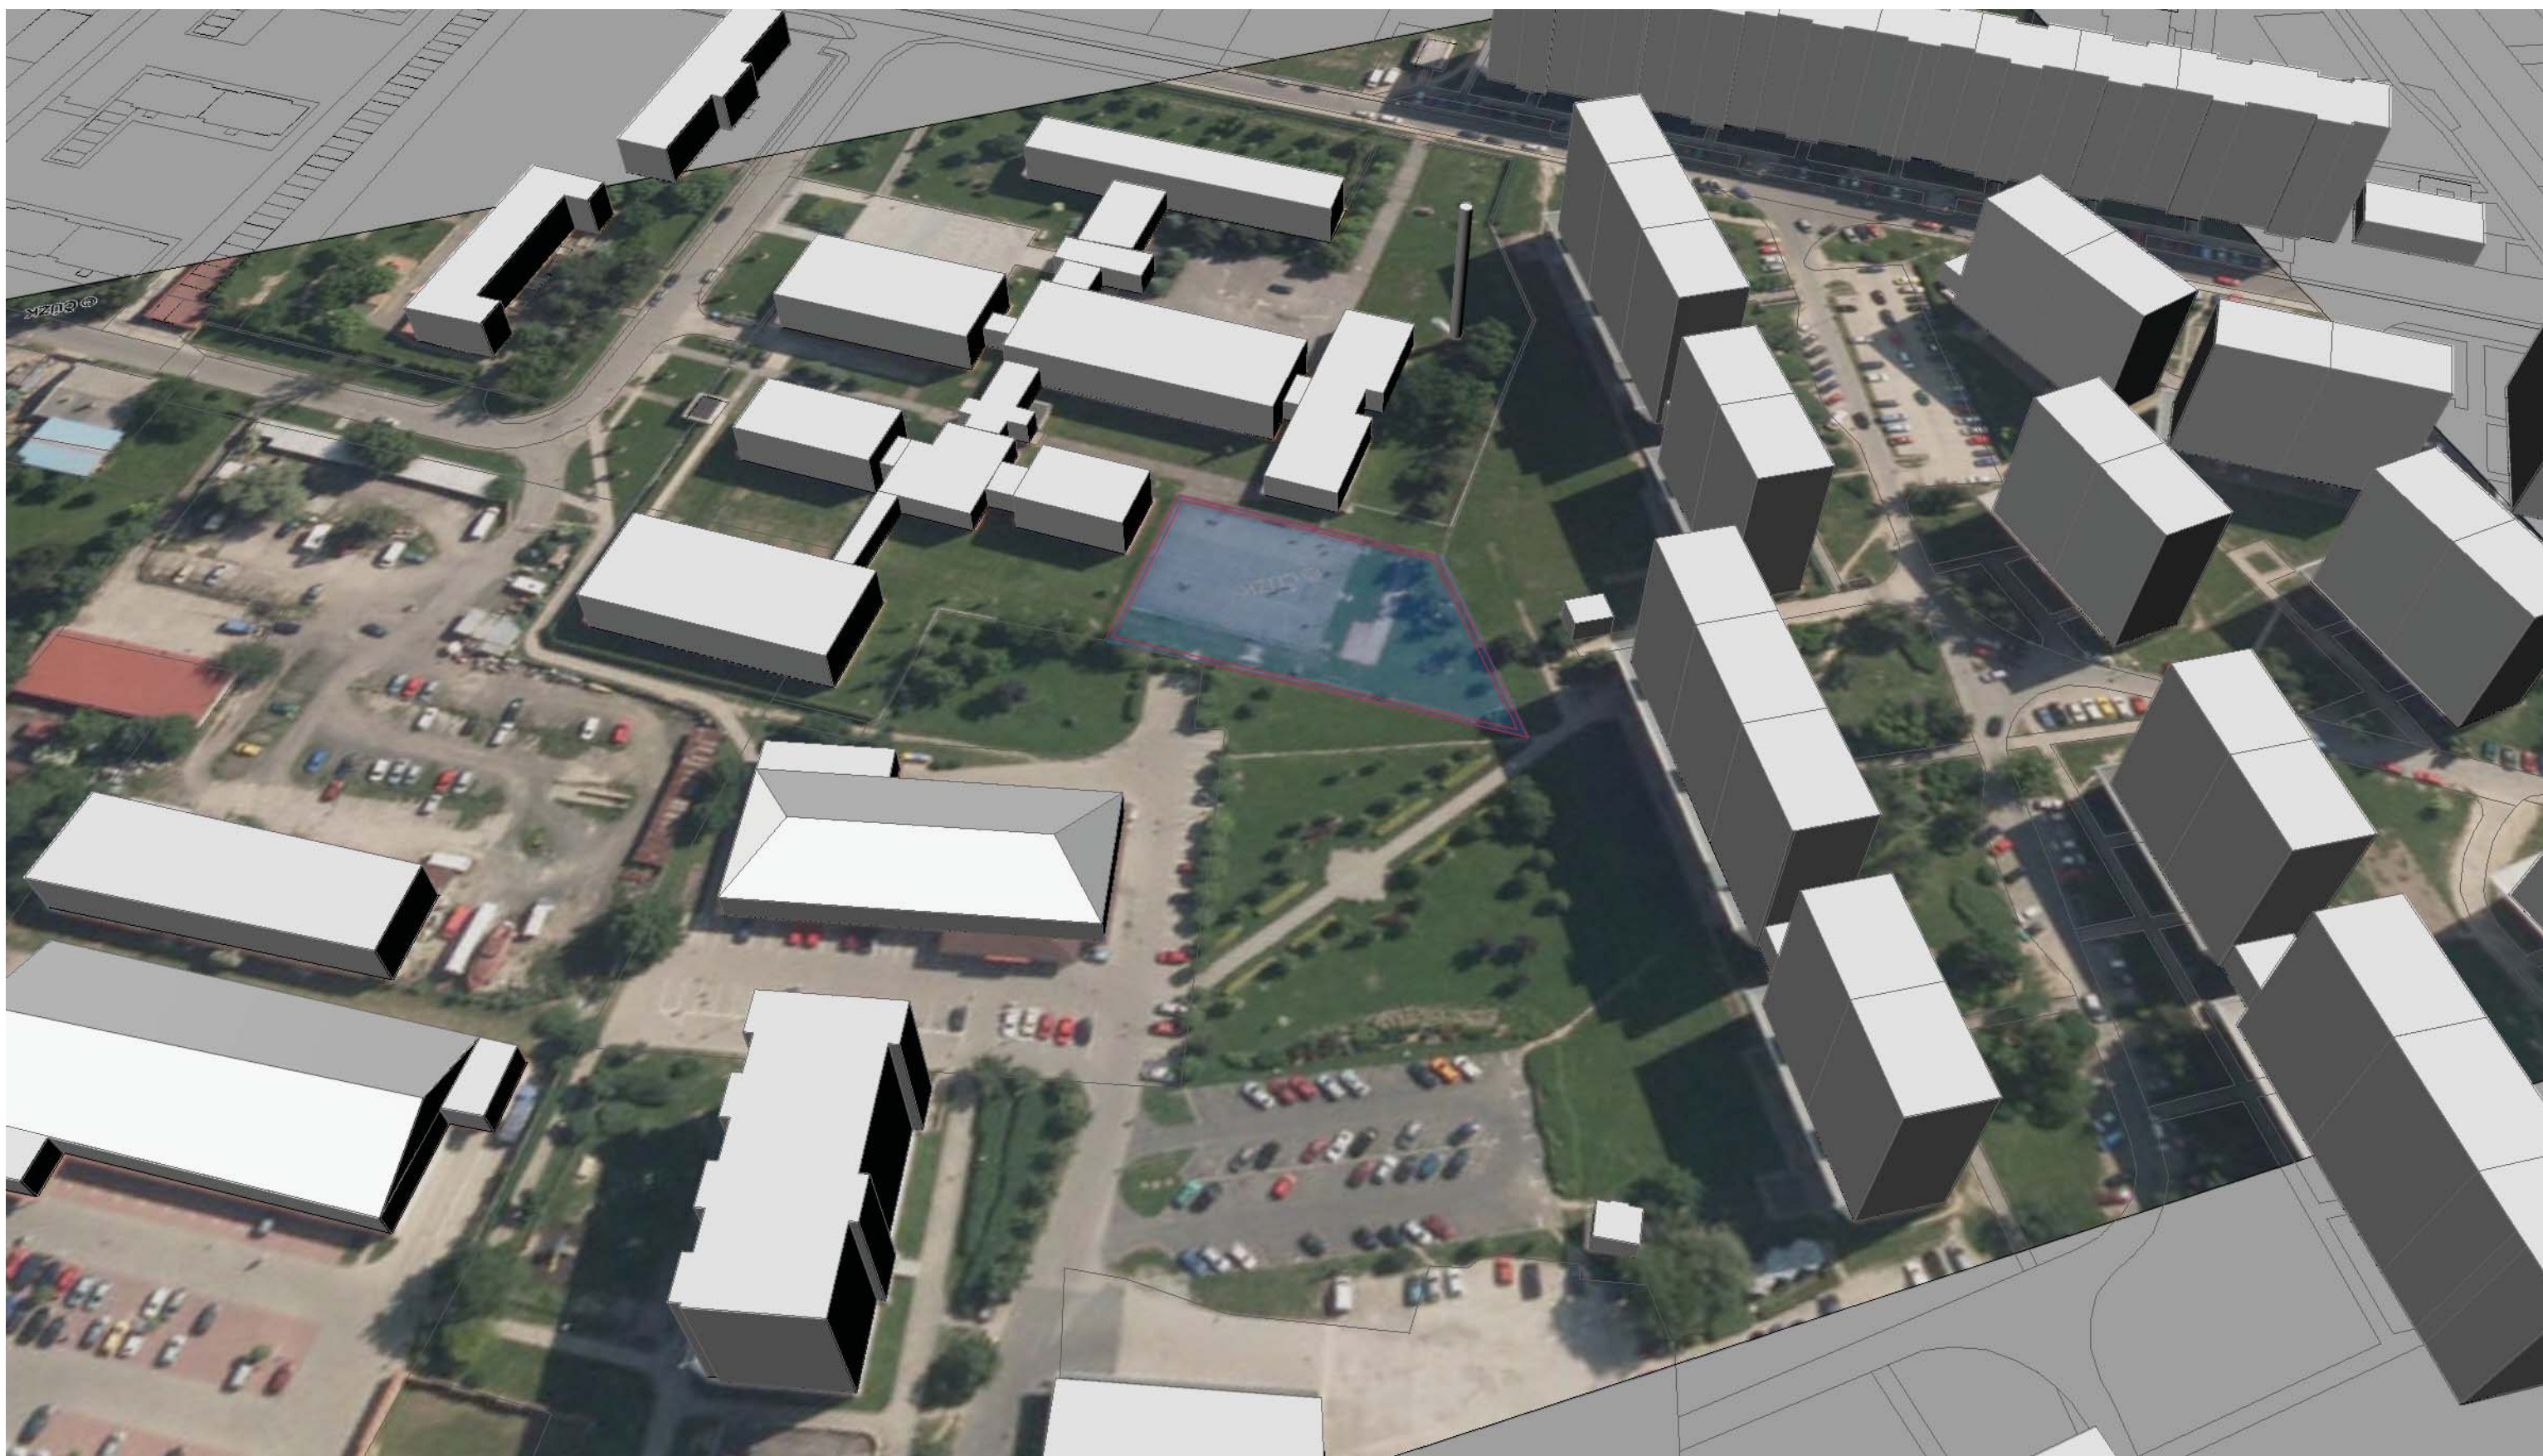


pozemek - stávající stav - venkovní hřiště, pohled ze severní strany

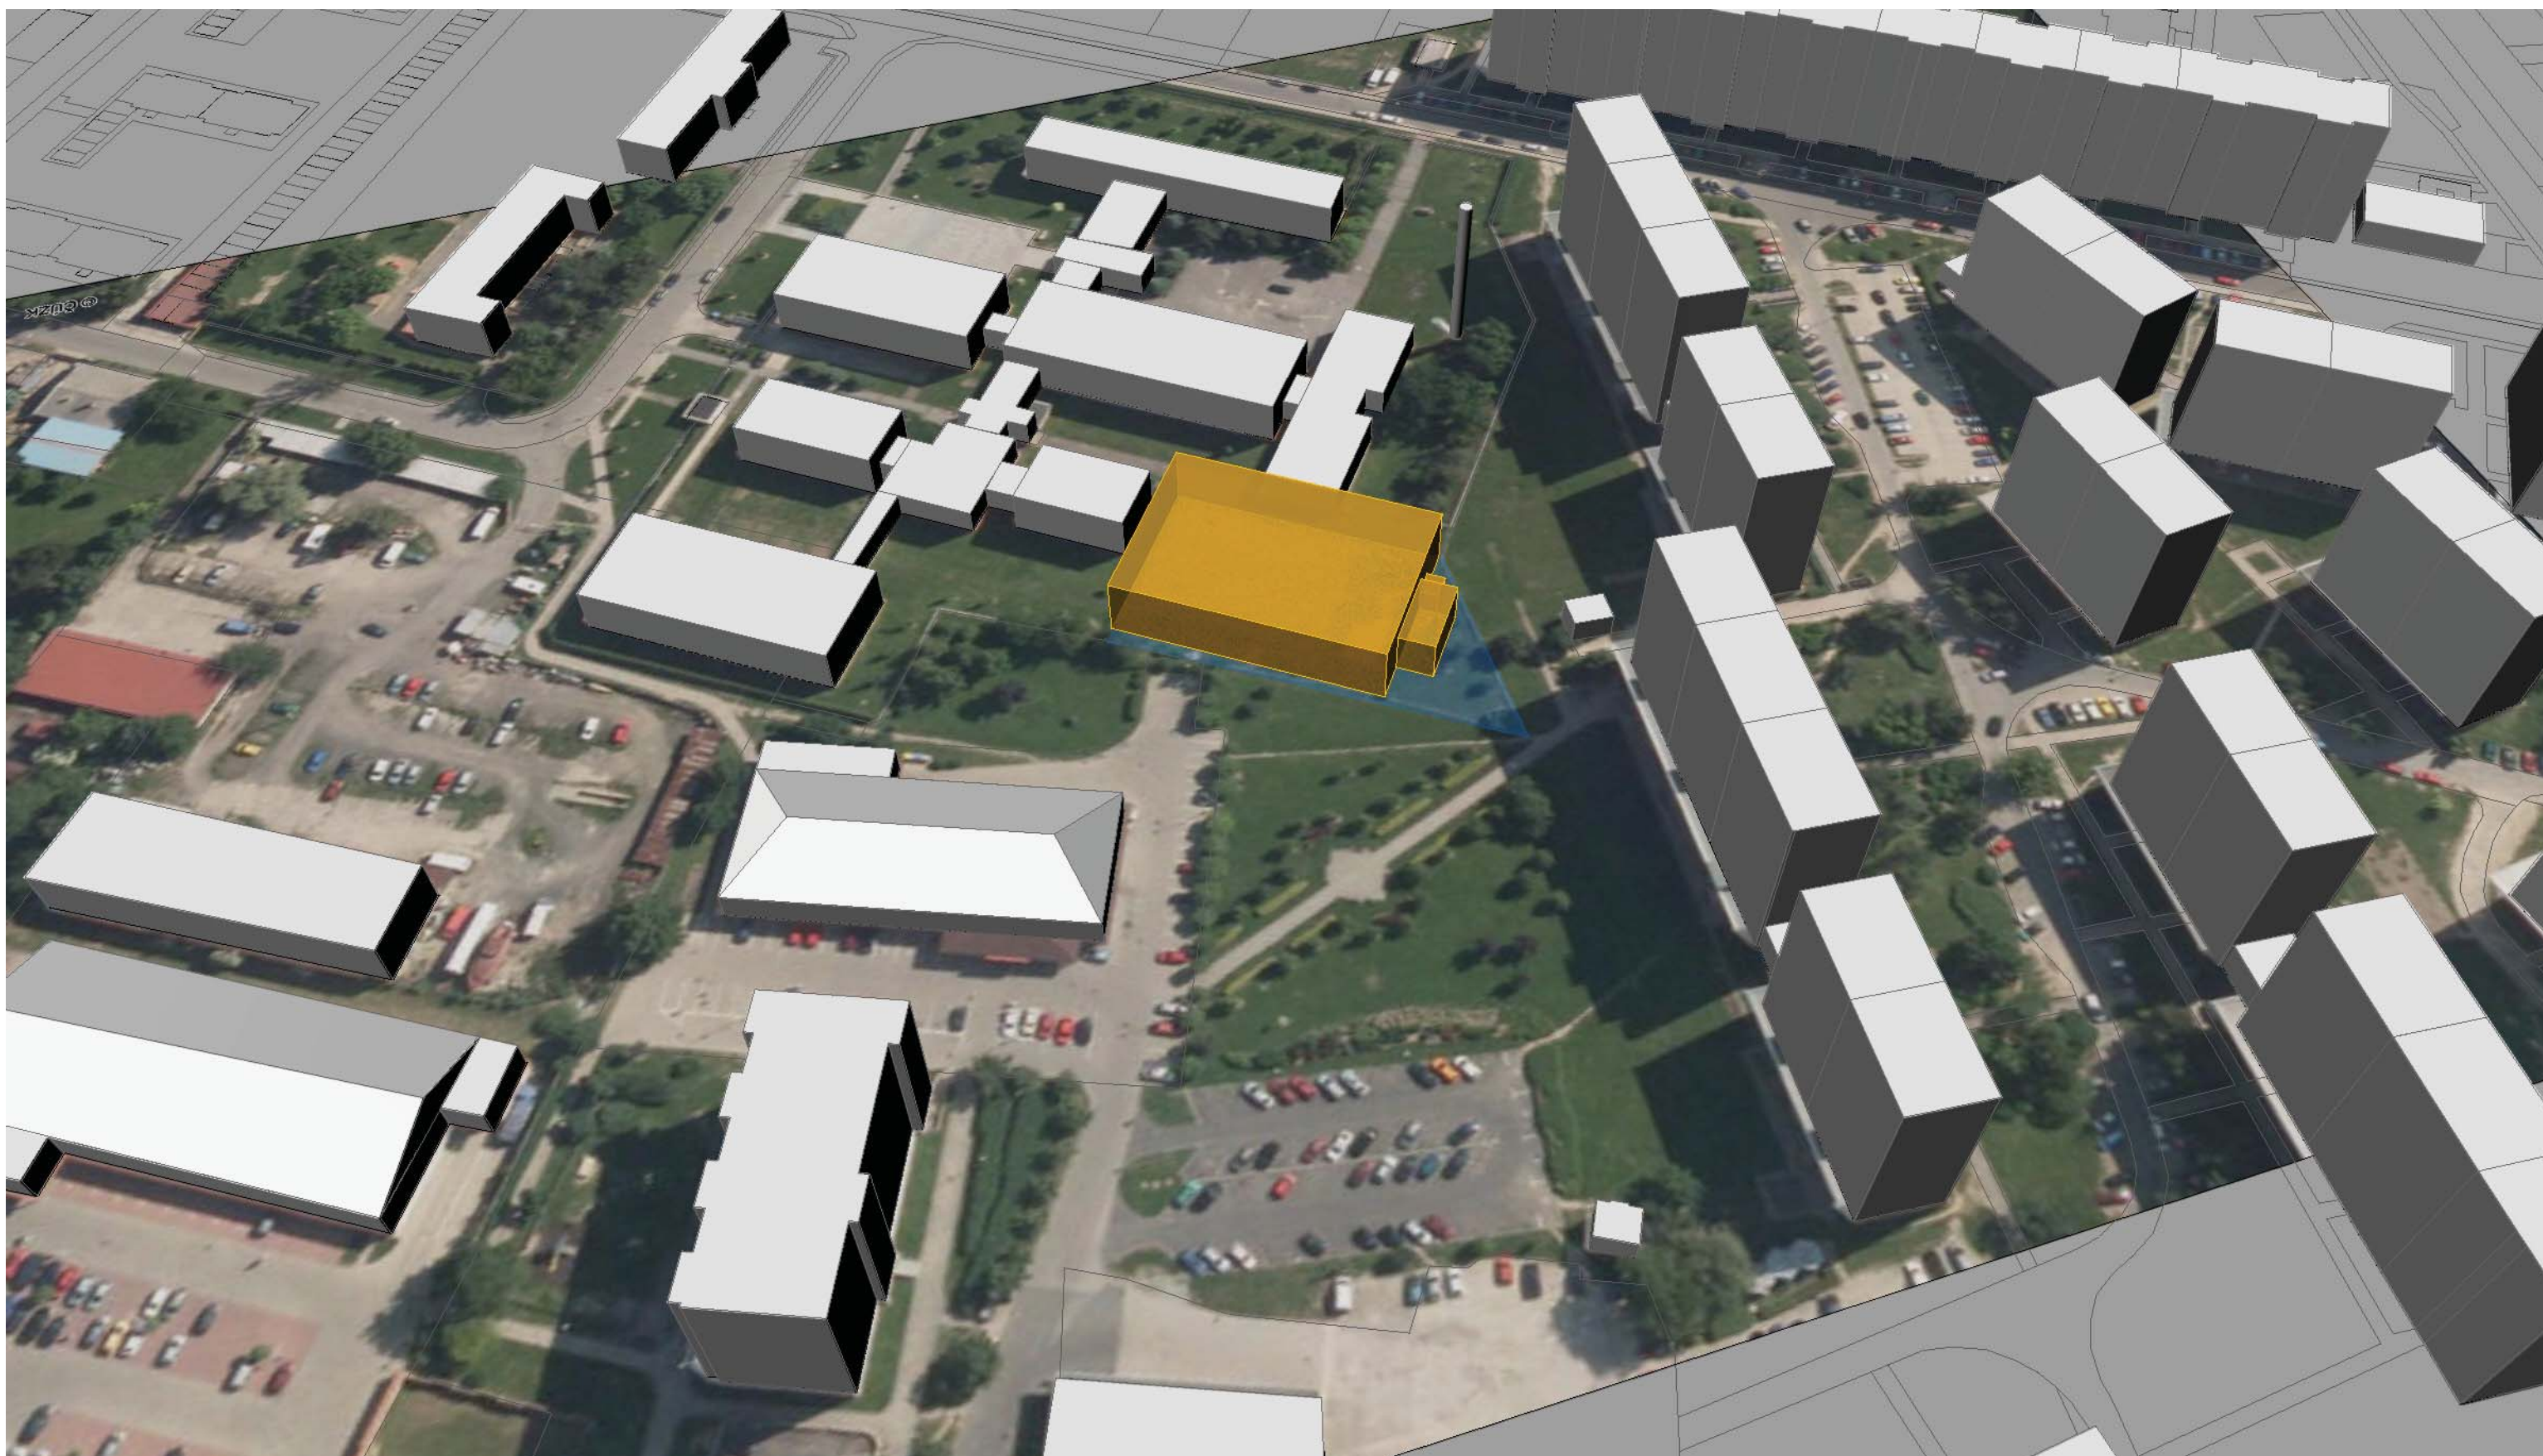

vizualizace záměru - zákres haly, pohled ze severní strany

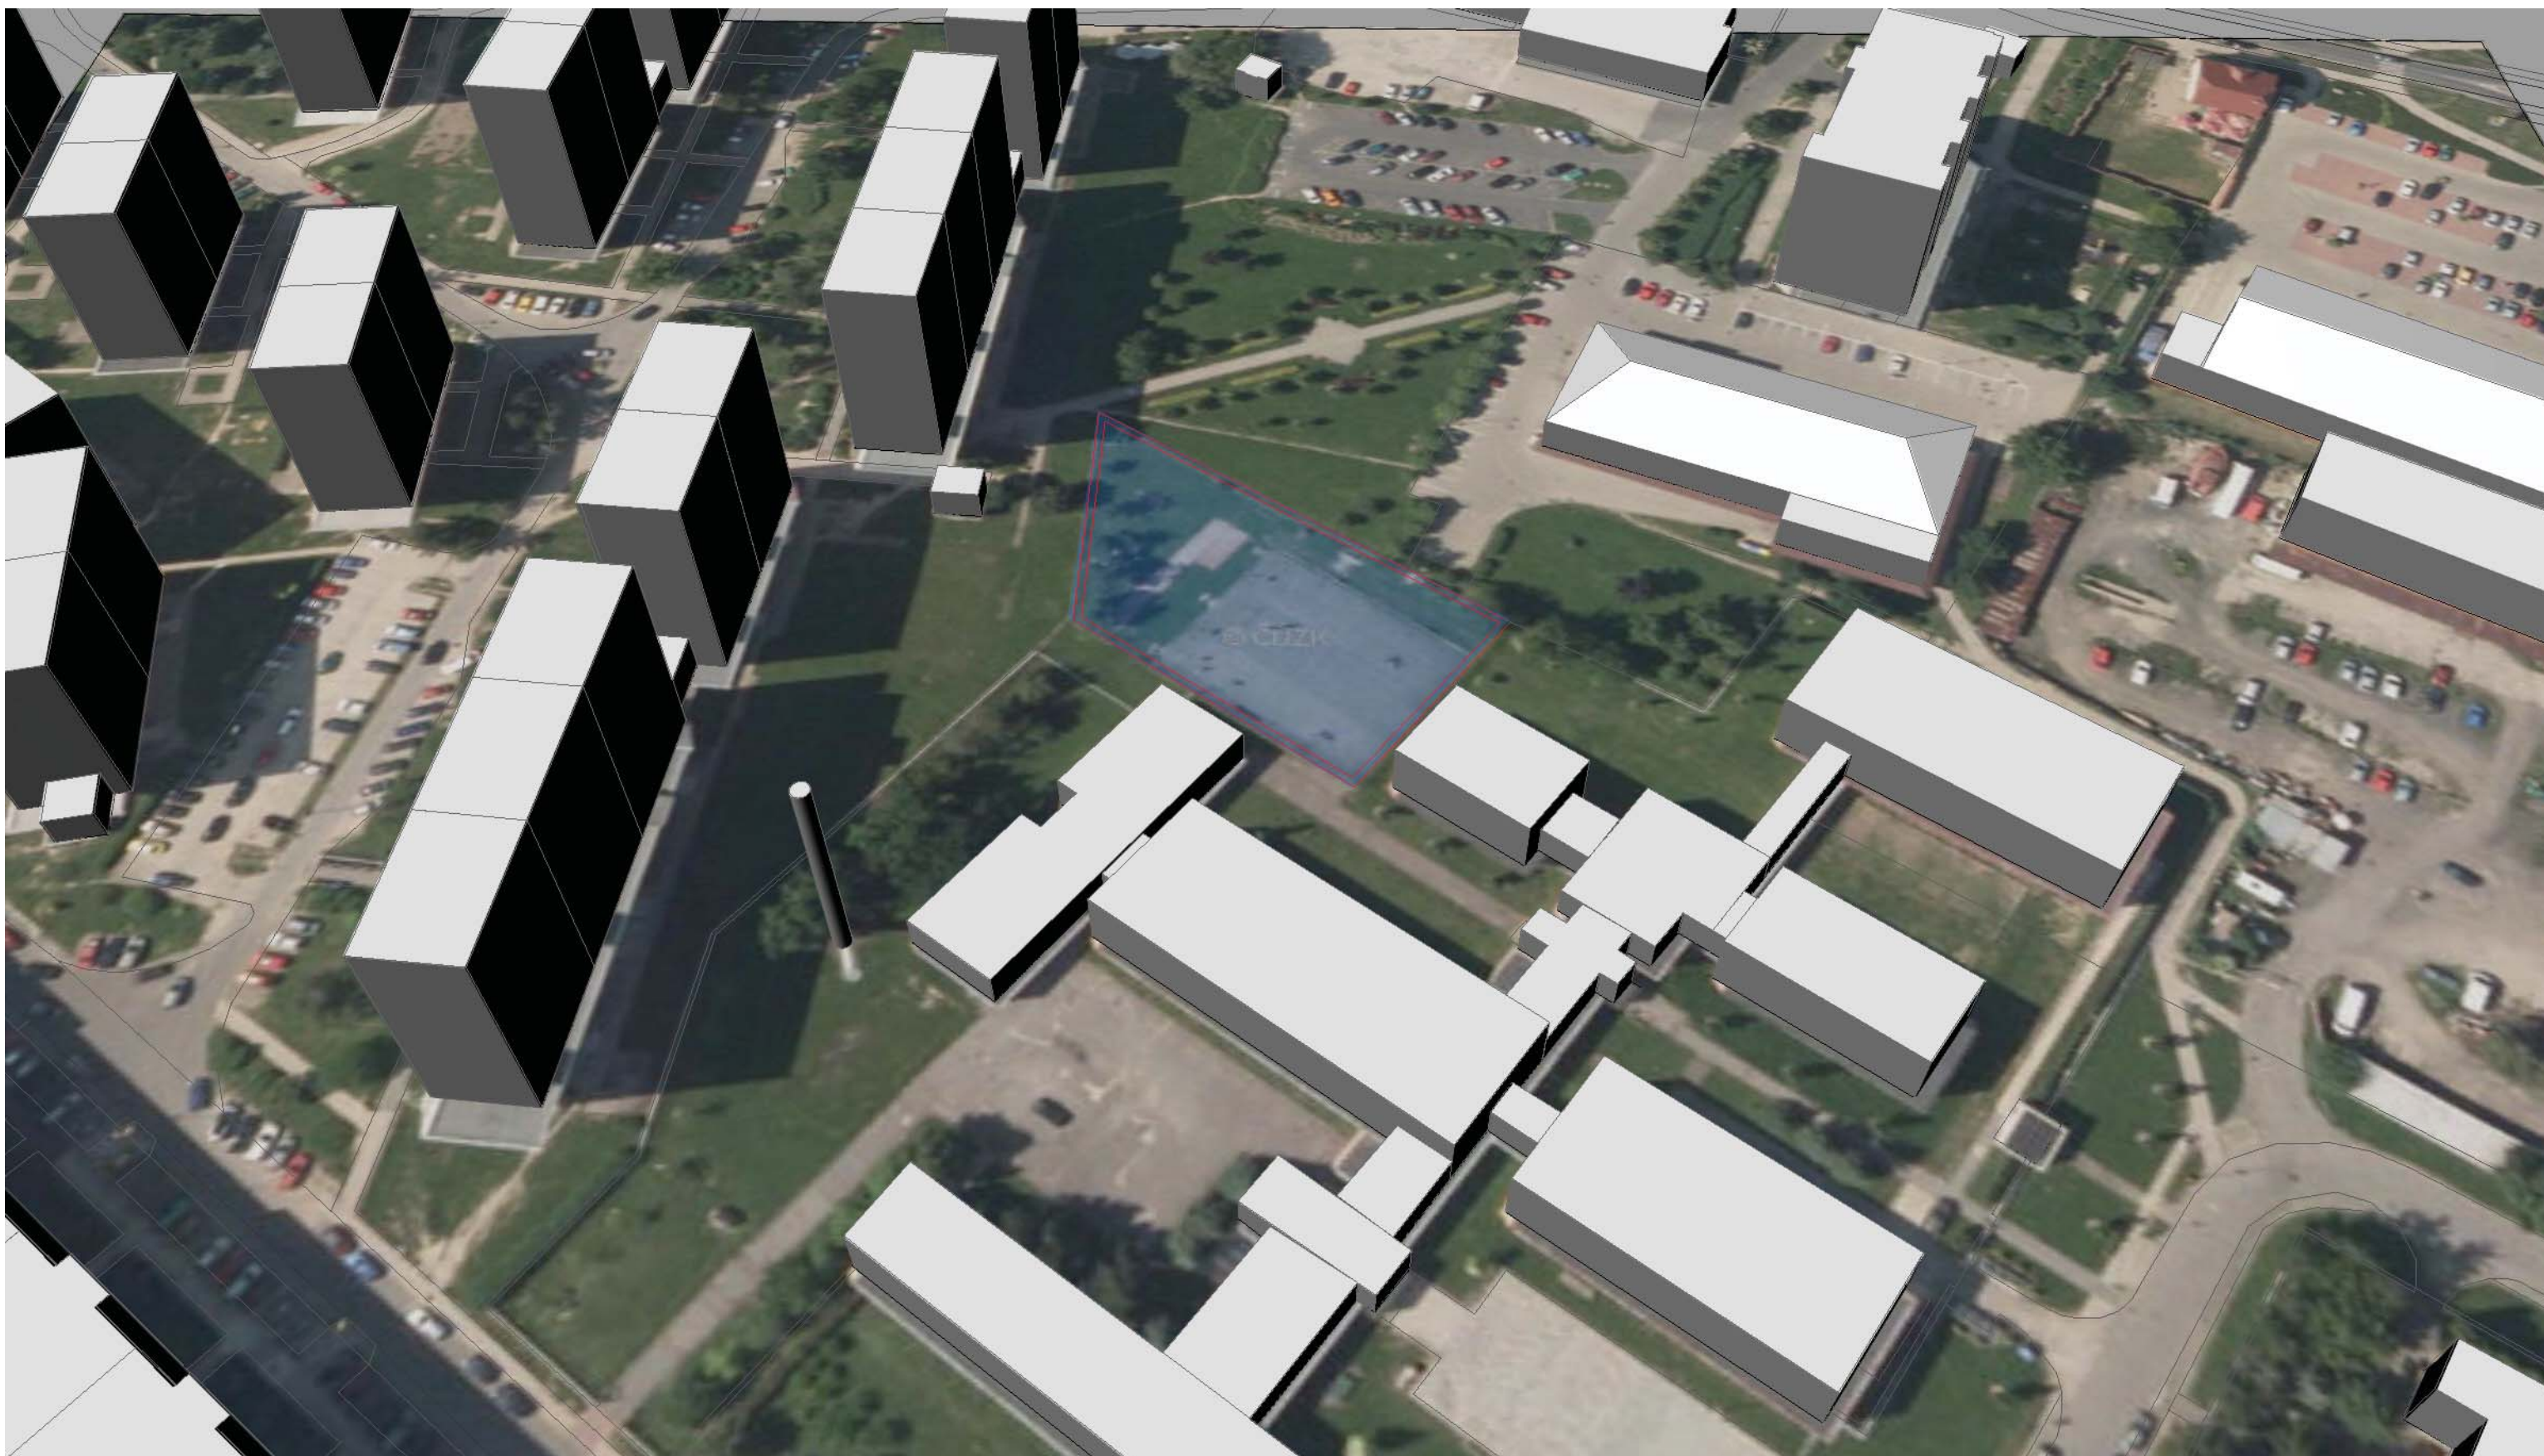

pozemek - stávající stav - venkovní hřiště, pohled z jižní strany

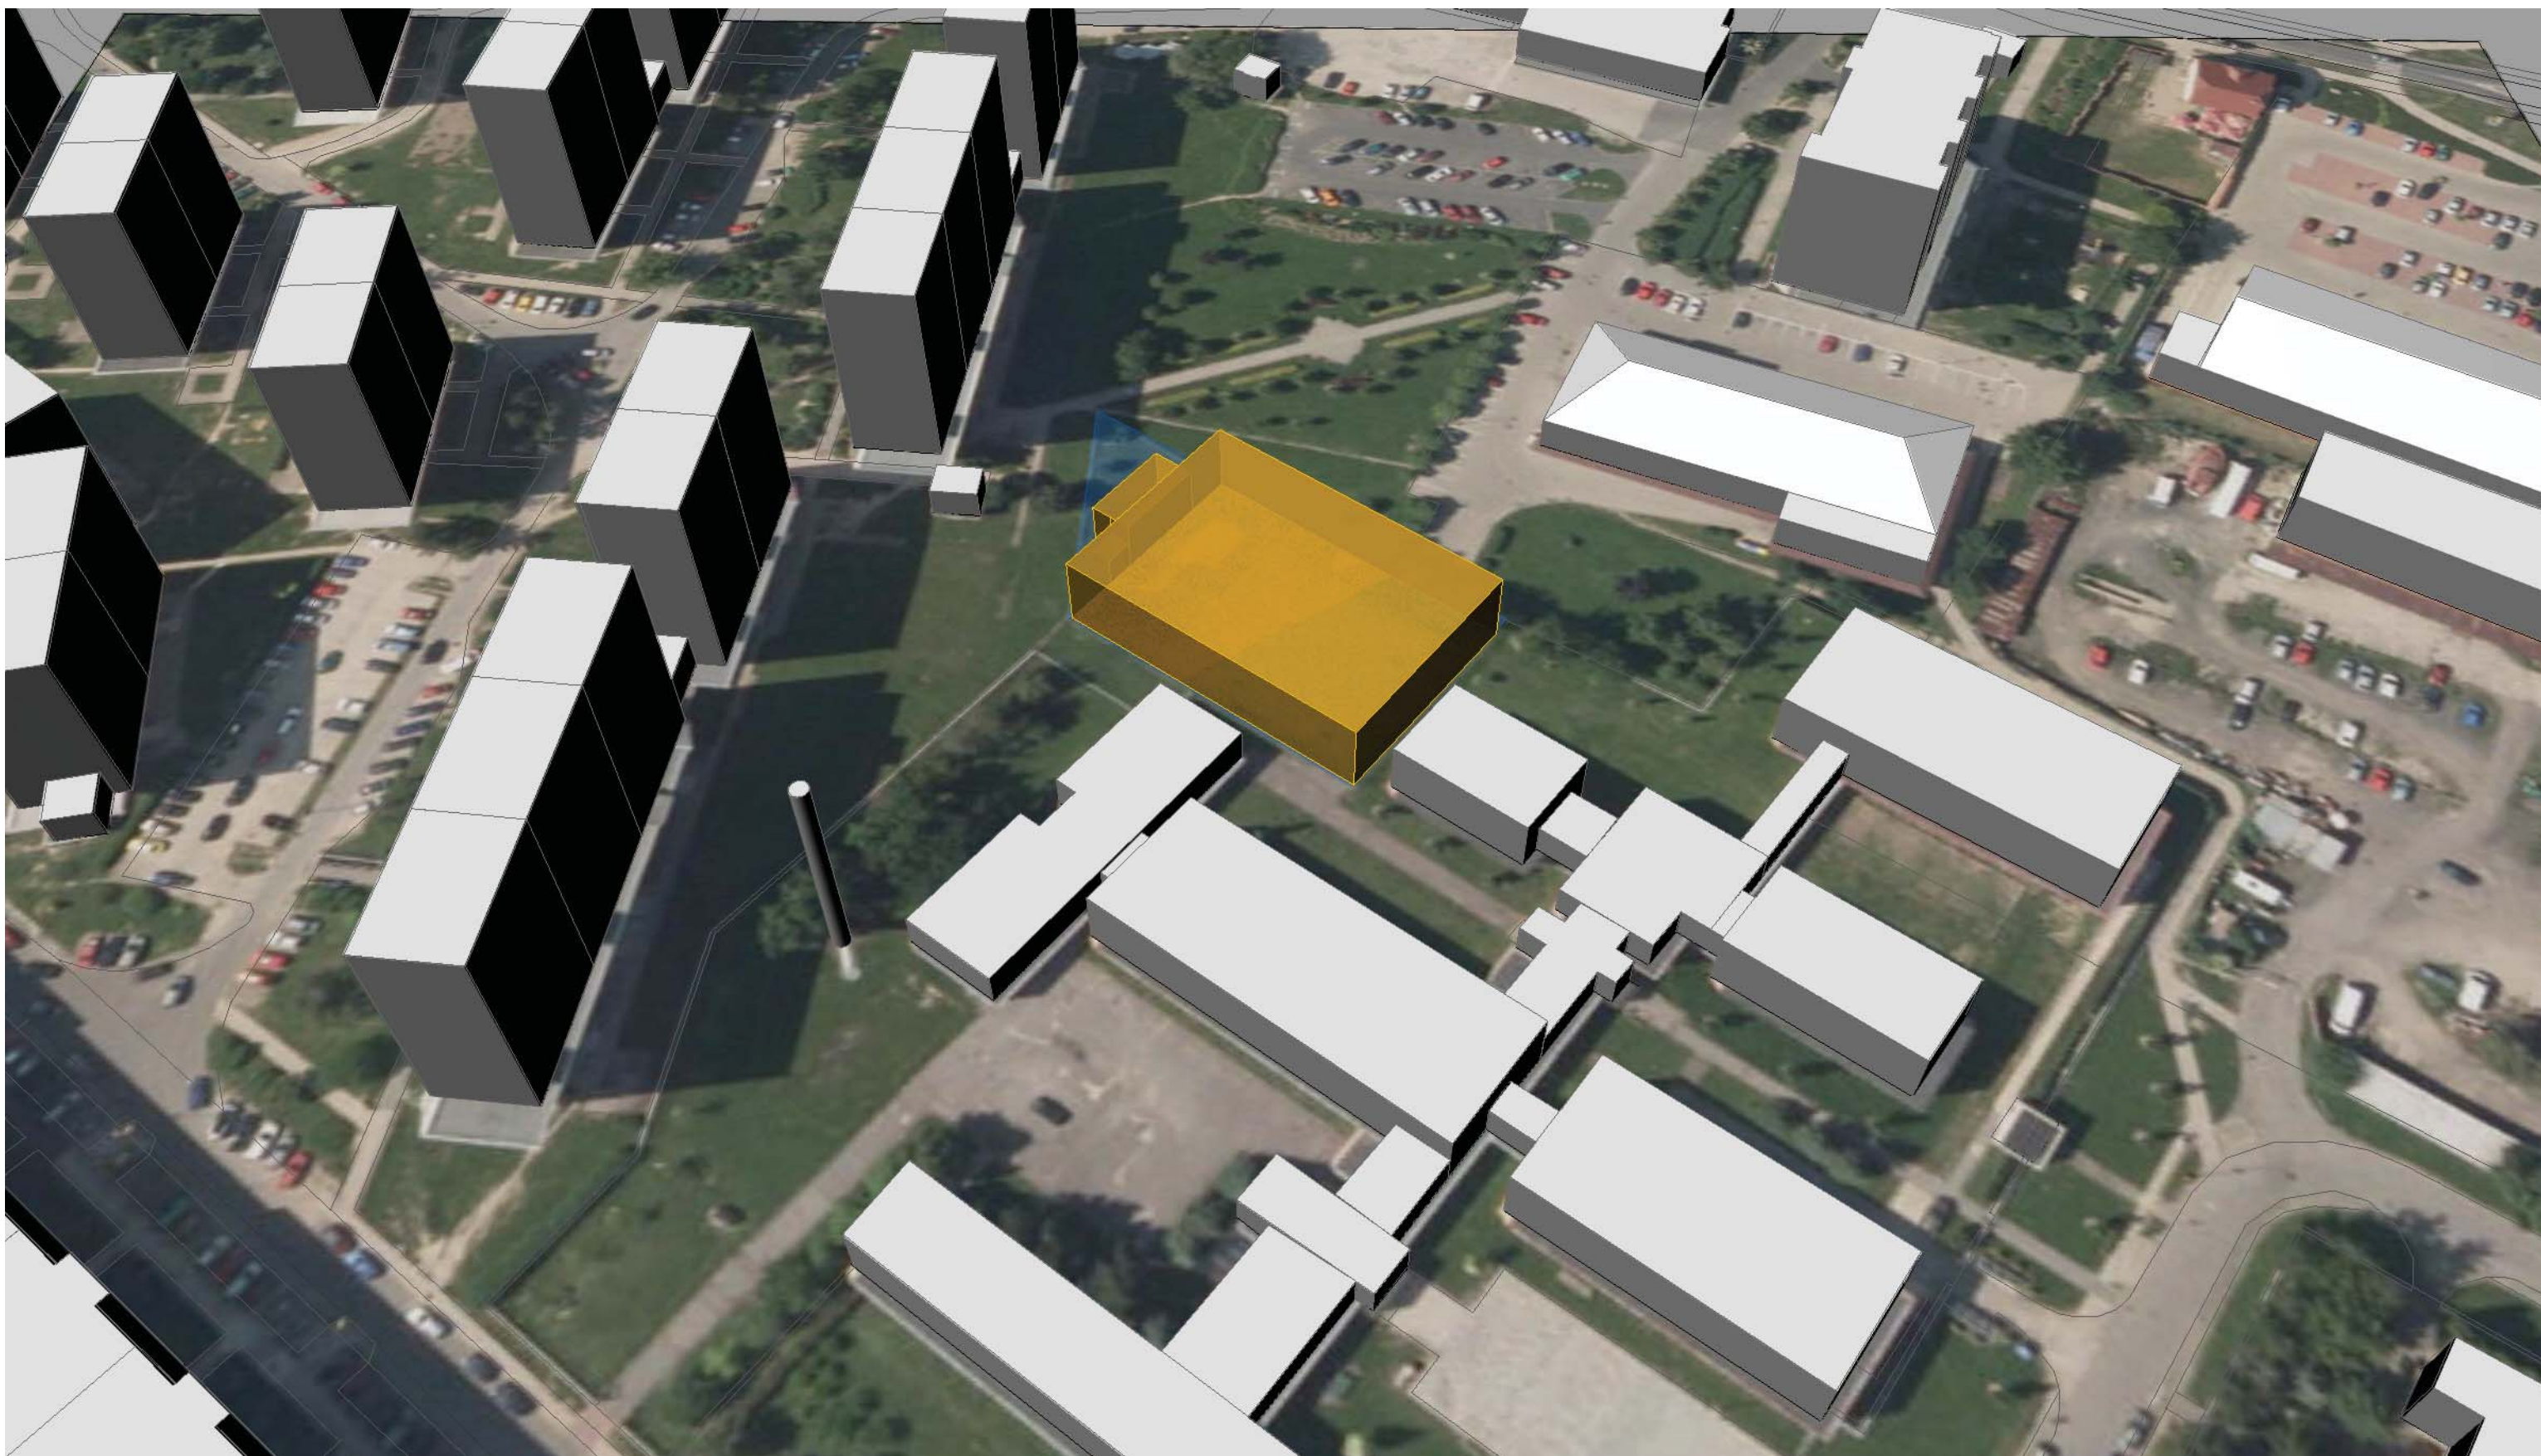

vizualizace záměru - zákres haly, pohled z jižní strany



pozemek - stávající stav - venkovní hřiště

vypracoval: Ing. arch. Dott. Ing. Petr Janoš



vizualizace záměru - zákres haly

vypracoval: Ing. arch. Dott. Ing. Petr Janoš